


نماذج أعمال الالومنيوم

نموذج	مقاسات		مواصفات
	عرض	ارتفاع	
ش ١	٢,٥٠	٢,٠٠	شباك من قطاعات الالومنيوم مدهون الكروتاتيك باللون الابيض والزجاج الابيض سمك ٦ مم مكون من ٤ ضلف منزلقين، محمل على النموذج ٢ كويستة من قطاعات الالومنيوم مثبتة من الخارج.
ش ٢	١,٥٠	١,٥٠	شباك من قطاعات الالومنيوم مدهون الكروتاتيك باللون الابيض والزجاج ابيض سمك ٦ مم مكون من ٣ ضلف منزلقة، محمل على النموذج ٢ كويستة من قطاعات الالومنيوم مثبتة من الخارج.
ش ٣	٠,٦٠	٠,٦٠	شباك من قطاعات الالومنيوم مدهون الكروتاتيك باللون الابيض والزجاج ابيض سمك ٦ مم مكون من ضلفتين منزلقتين.

نماذج الابواب الخشبية

نموذج	مقاسات		مواصفات
	عرض	ارتفاع	
ب ١	٢,٠٠	٢,١٠	باب ضلعتين من قطاعات الخشب الموسكى
ب ٢	١,٠٠	٢,١٠	باب ضلعة واحدة من قطاعات الخشب الموسكى
ب ٣	٠,٨٠	٢,١٠	باب ضلعة واحدة من قطاعات الخشب الموسكى

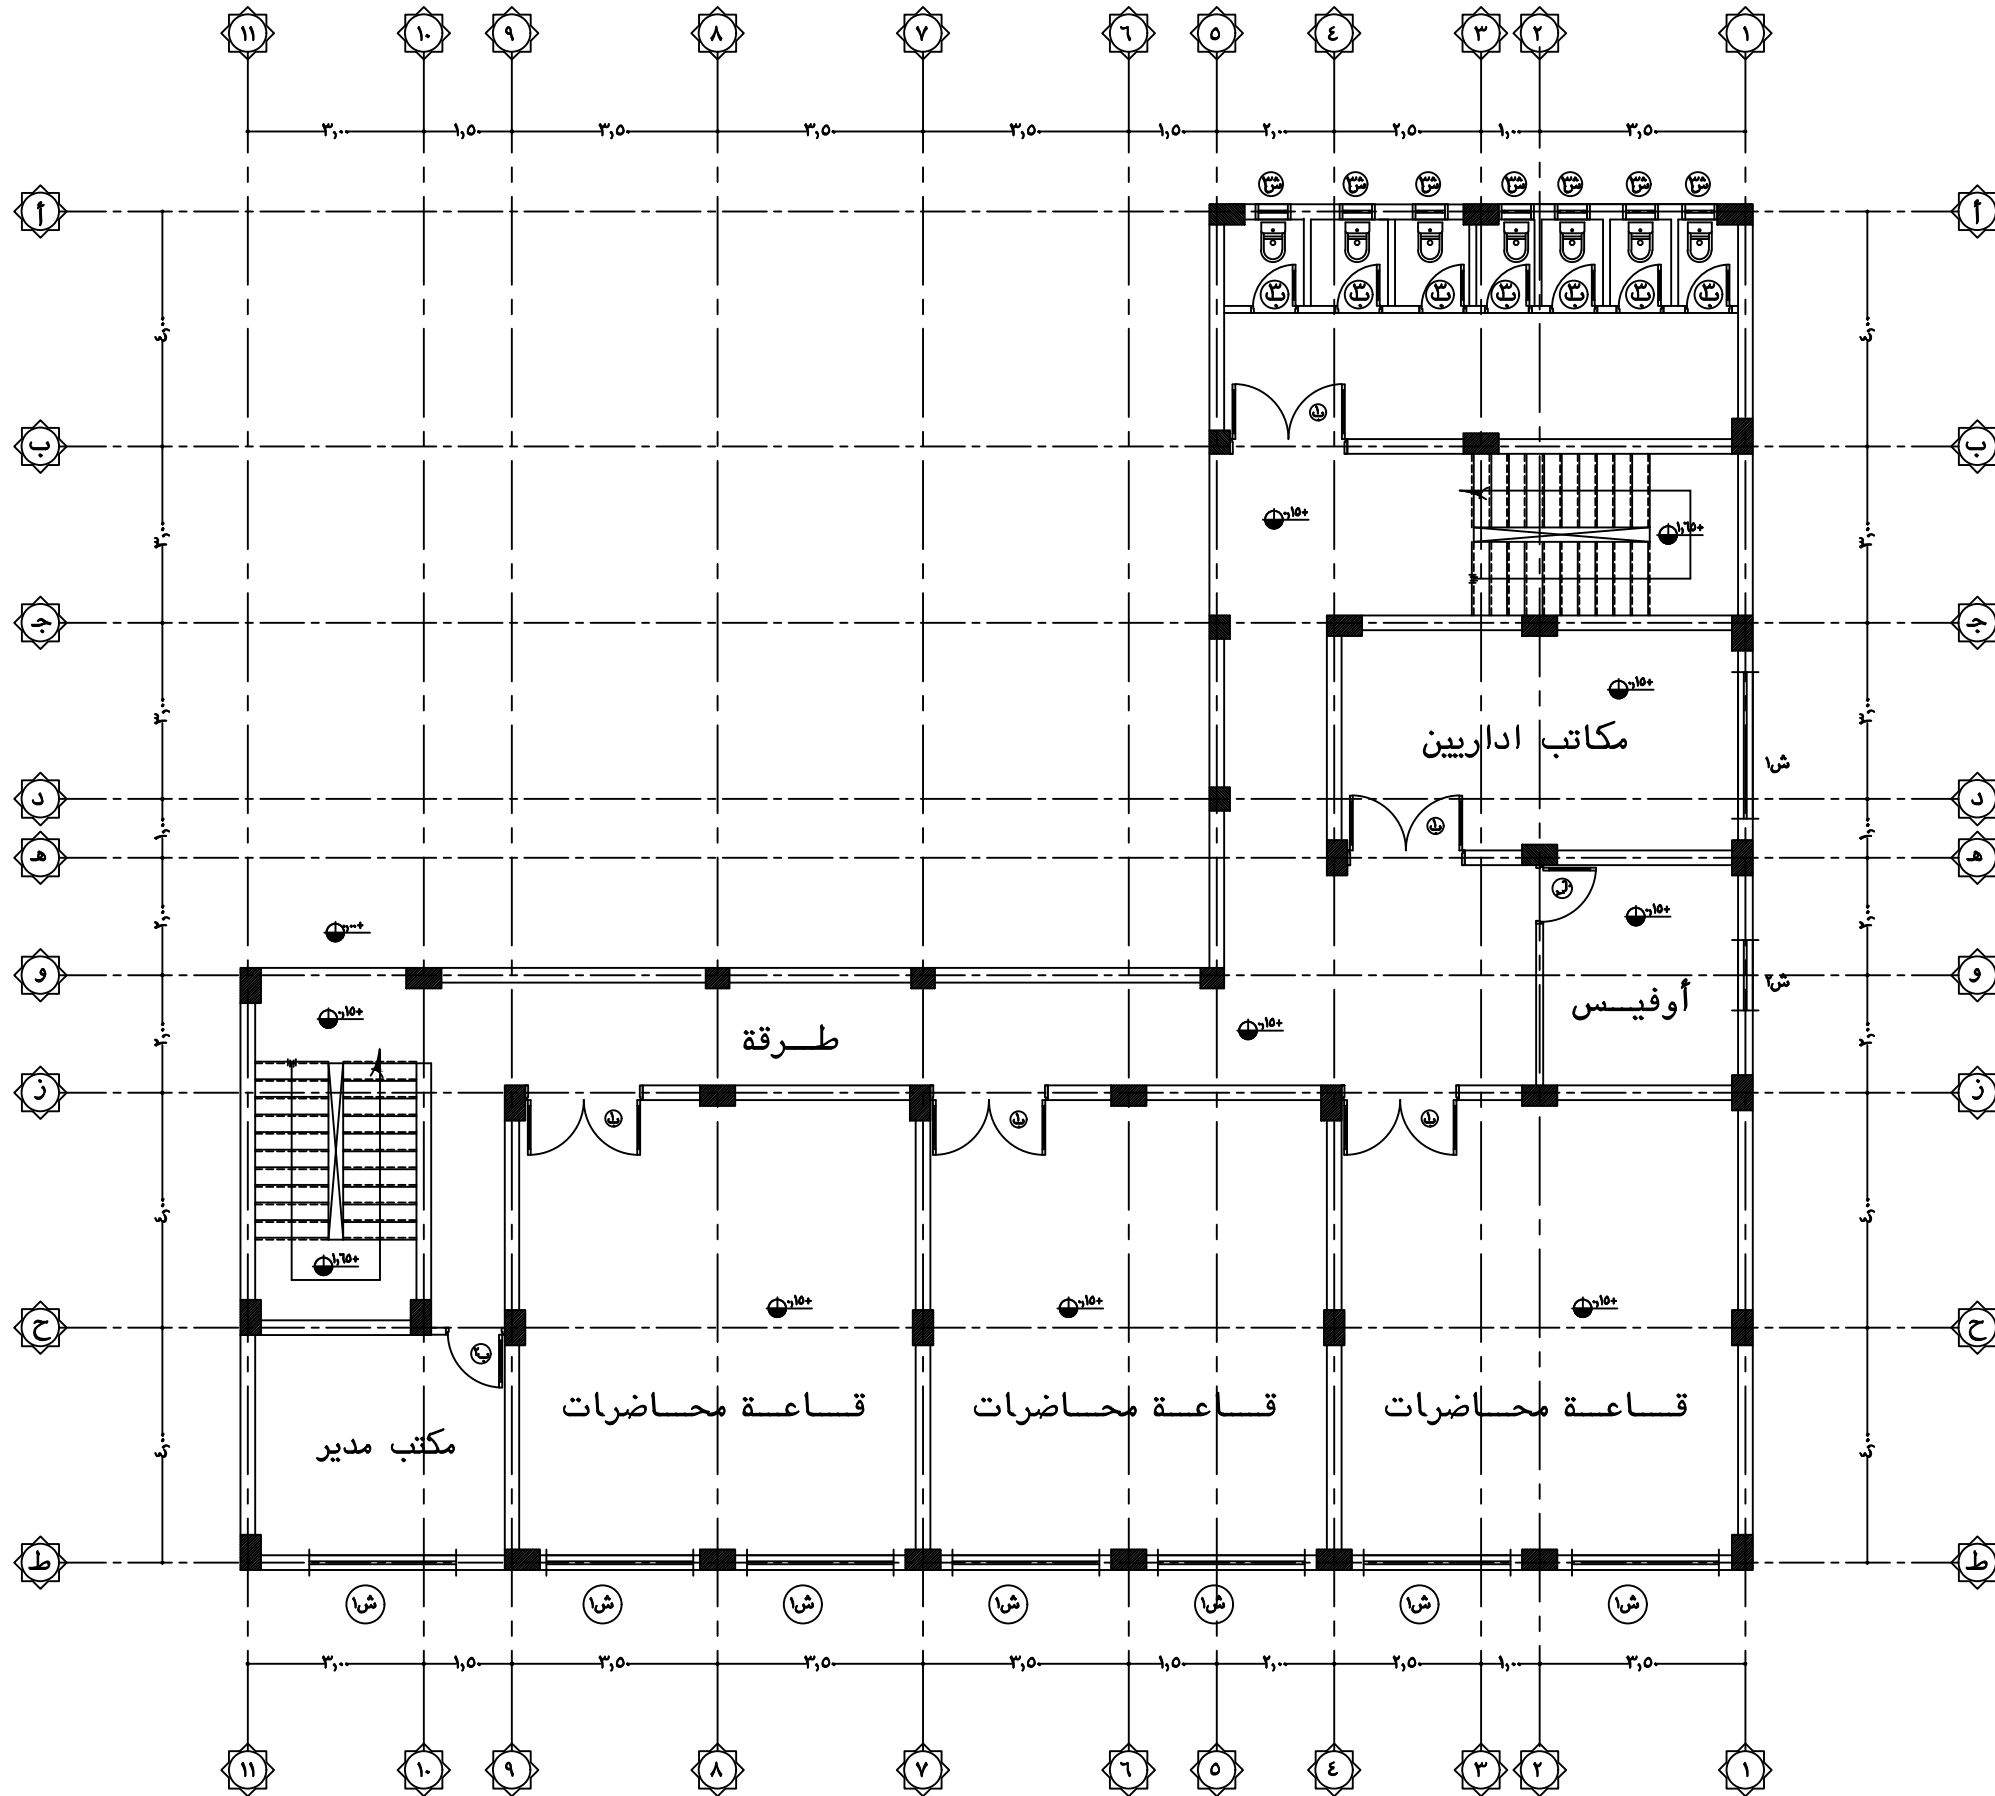

الرسومات التنفيذية لمشروع

مدرسه

رقم اللوحة:

معماري الدور الارضى

(١)

معماري

الابعاد والمناسيب بالمتر

مقياس الرسم ٥٠ / ١