


نماذج أعمال الالومنيوم

| نموذج | مقاسات |        | مواصفات  |
|-------|--------|--------|--|
|       | عرض    | ارتفاع |  |
| ش ١   | ٢,٥٠   | ٢,٠٠   | شباك من قطاعات الالومنيوم مدهون الكروستاتيك باللون الابيض والزجاج الابيض سمك ٦ مم مكون من ٤ ضلف منزلقين، محمل على النموذج ٢ كويستة من قطاعات الالومنيوم مثبتة من الخارج. |
| ش ٢   | ١,٥٠   | ١,٥٠   | شباك من قطاعات الالومنيوم مدهون الكروستاتيك باللون الابيض والزجاج ابيض سمك ٦ مم مكون من ٣ ضلف منزلقة، محمل على النموذج ٢ كويستة من قطاعات الالومنيوم مثبتة من الخارج.    |
| ش ٣   | ٠,٦٠   | ٠,٦٠   | شباك من قطاعات الالومنيوم مدهون الكروستاتيك باللون الابيض والزجاج ابيض سمك ٦ مم مكون من ضلفتين منزلقتين.   |

نماذج الابواب الخشبية

| نموذج | مقاسات |        | مواصفات                                |
|-------|--------|--------|--|
|       | عرض    | ارتفاع |  |
| ب ١   | ٢,٠٠   | ٢,١٠   | باب ضلعتين من قطاعات الخشب الموسكى     |
| ب ٢   | ١,٠٠   | ٢,١٠   | باب ضلعة واحدة من قطاعات الخشب الموسكى |
| ب ٣   | ٠,٨٠   | ٢,١٠   | باب ضلعة واحدة من قطاعات الخشب الموسكى |

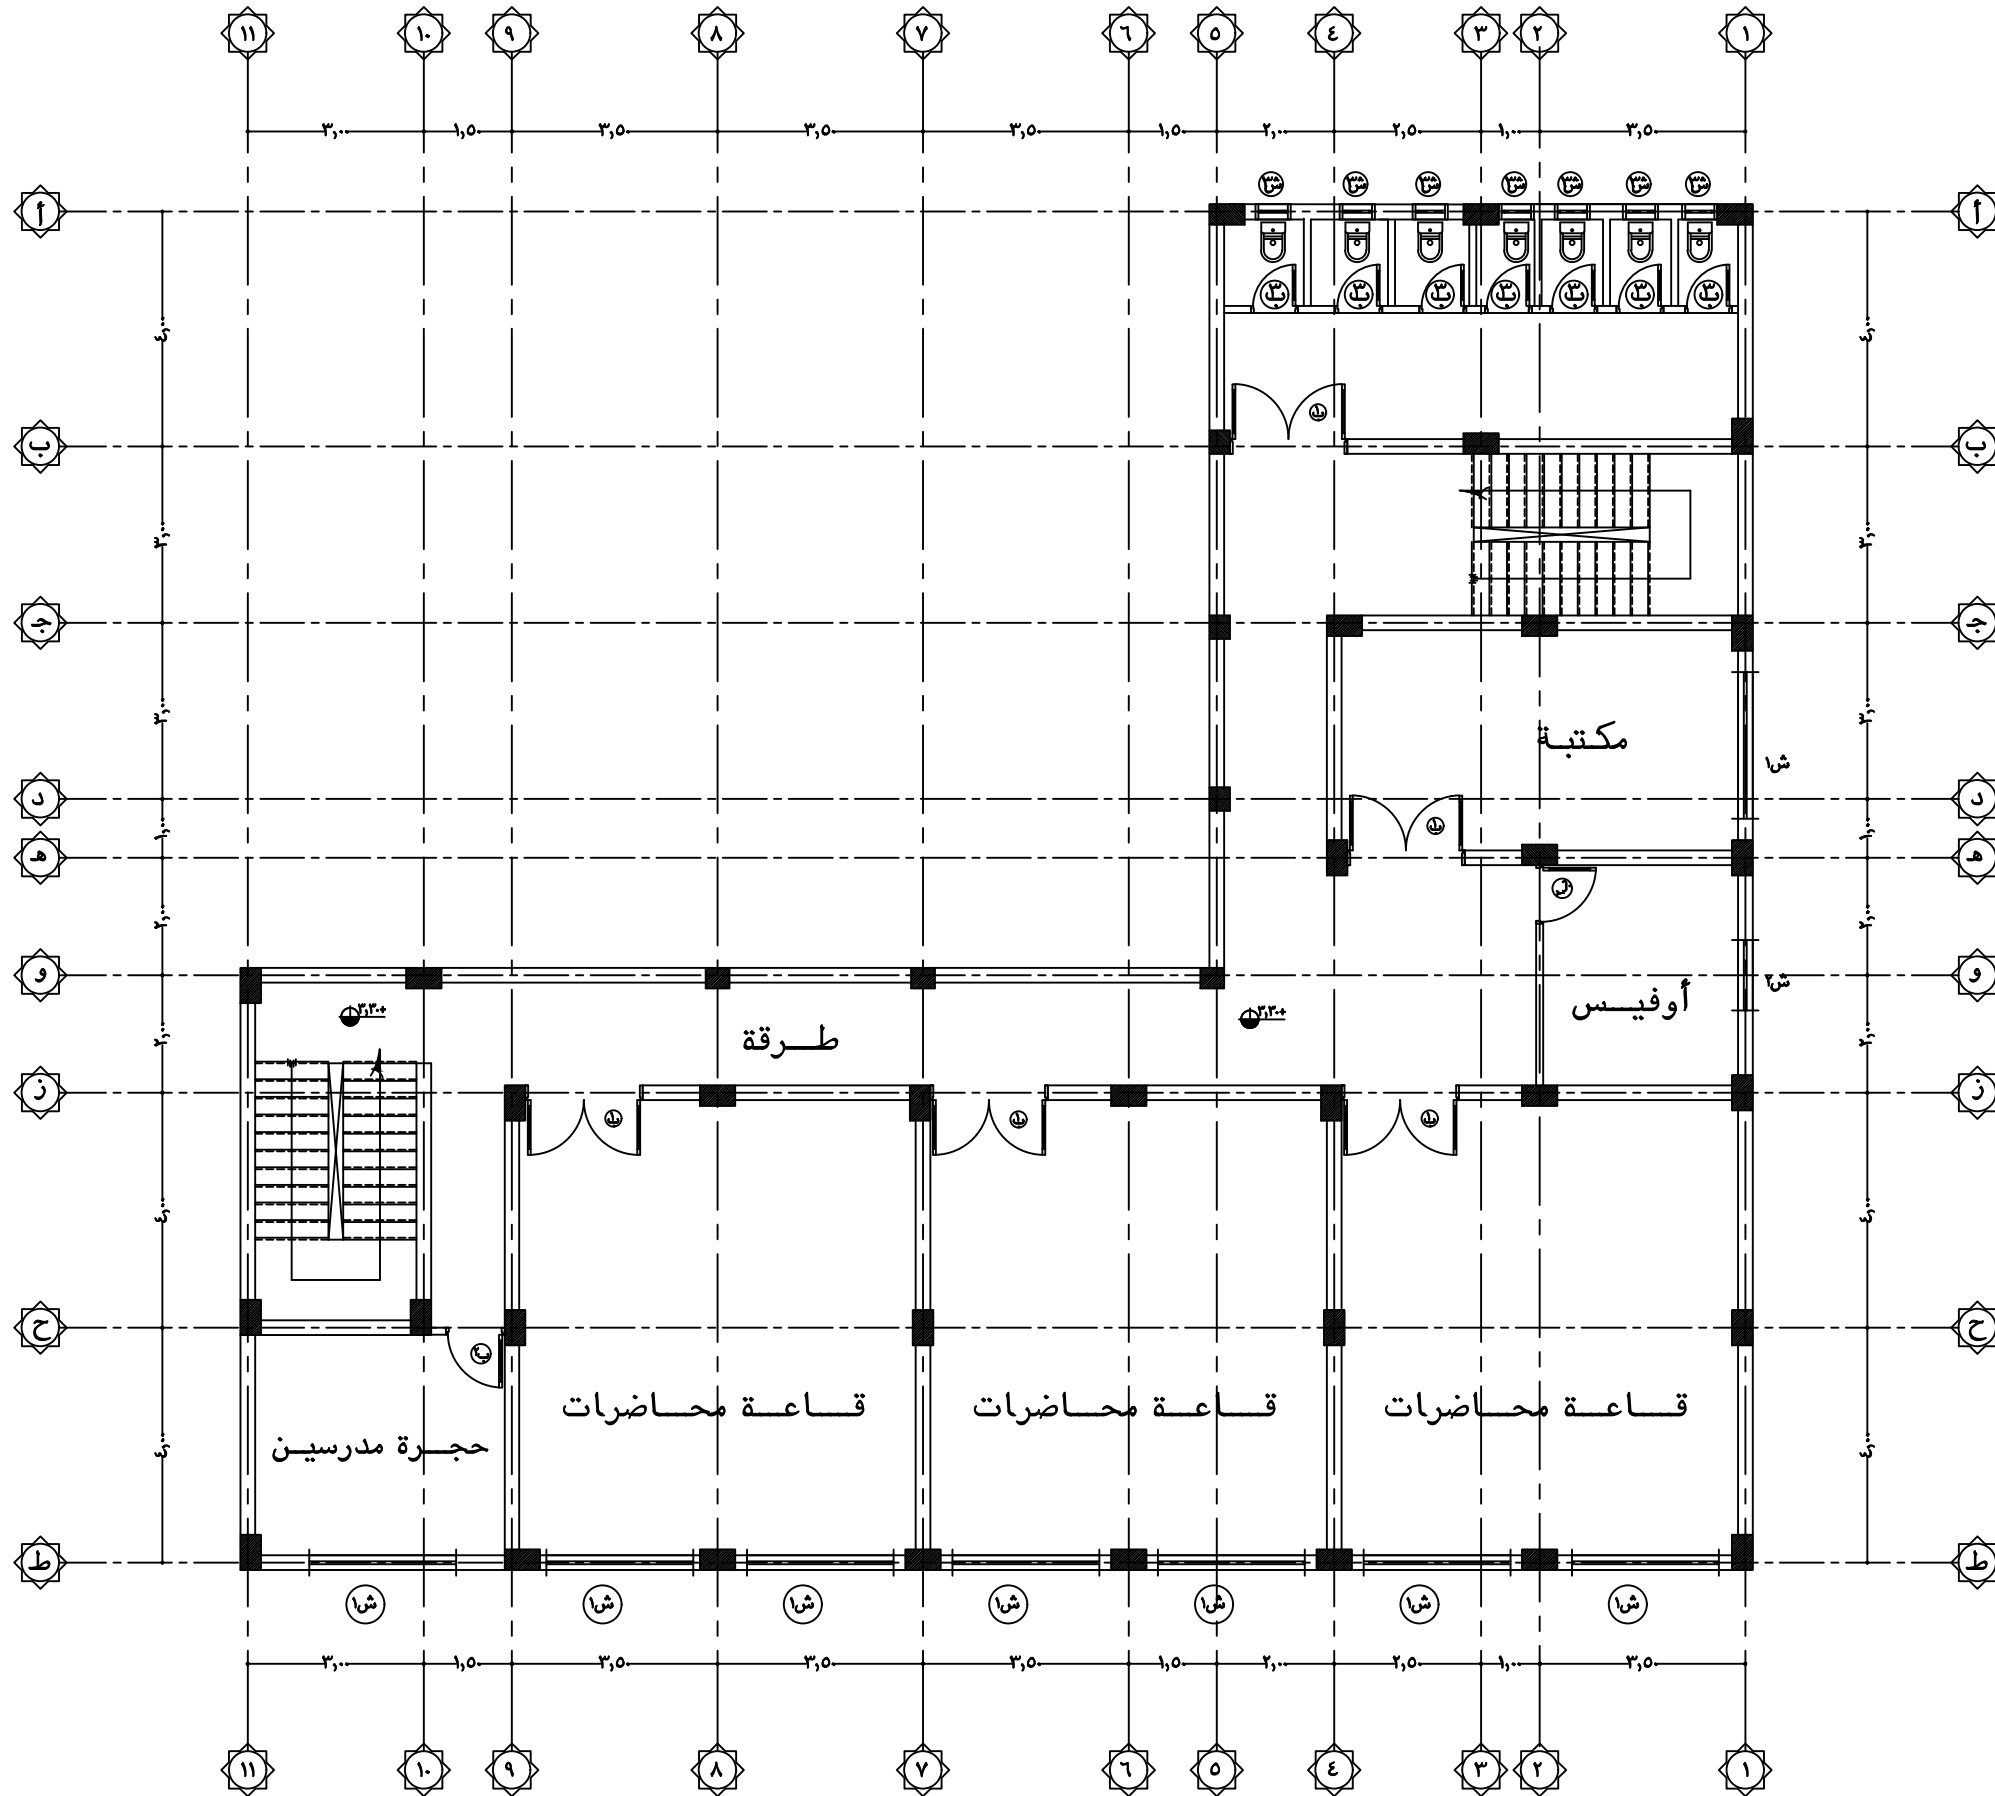

الرسومات التنفيذية لمشروع

مدرسه

اسم اللوحة:

معماري الدور المتكرر

رقم اللوحة  
(٢)  
معماري

الابعاد والمناسيب بالمتر

مقياس الرسم ١ / ٥٠